


AM

SADAMA HOONE
1. KORRUSE PLAAN

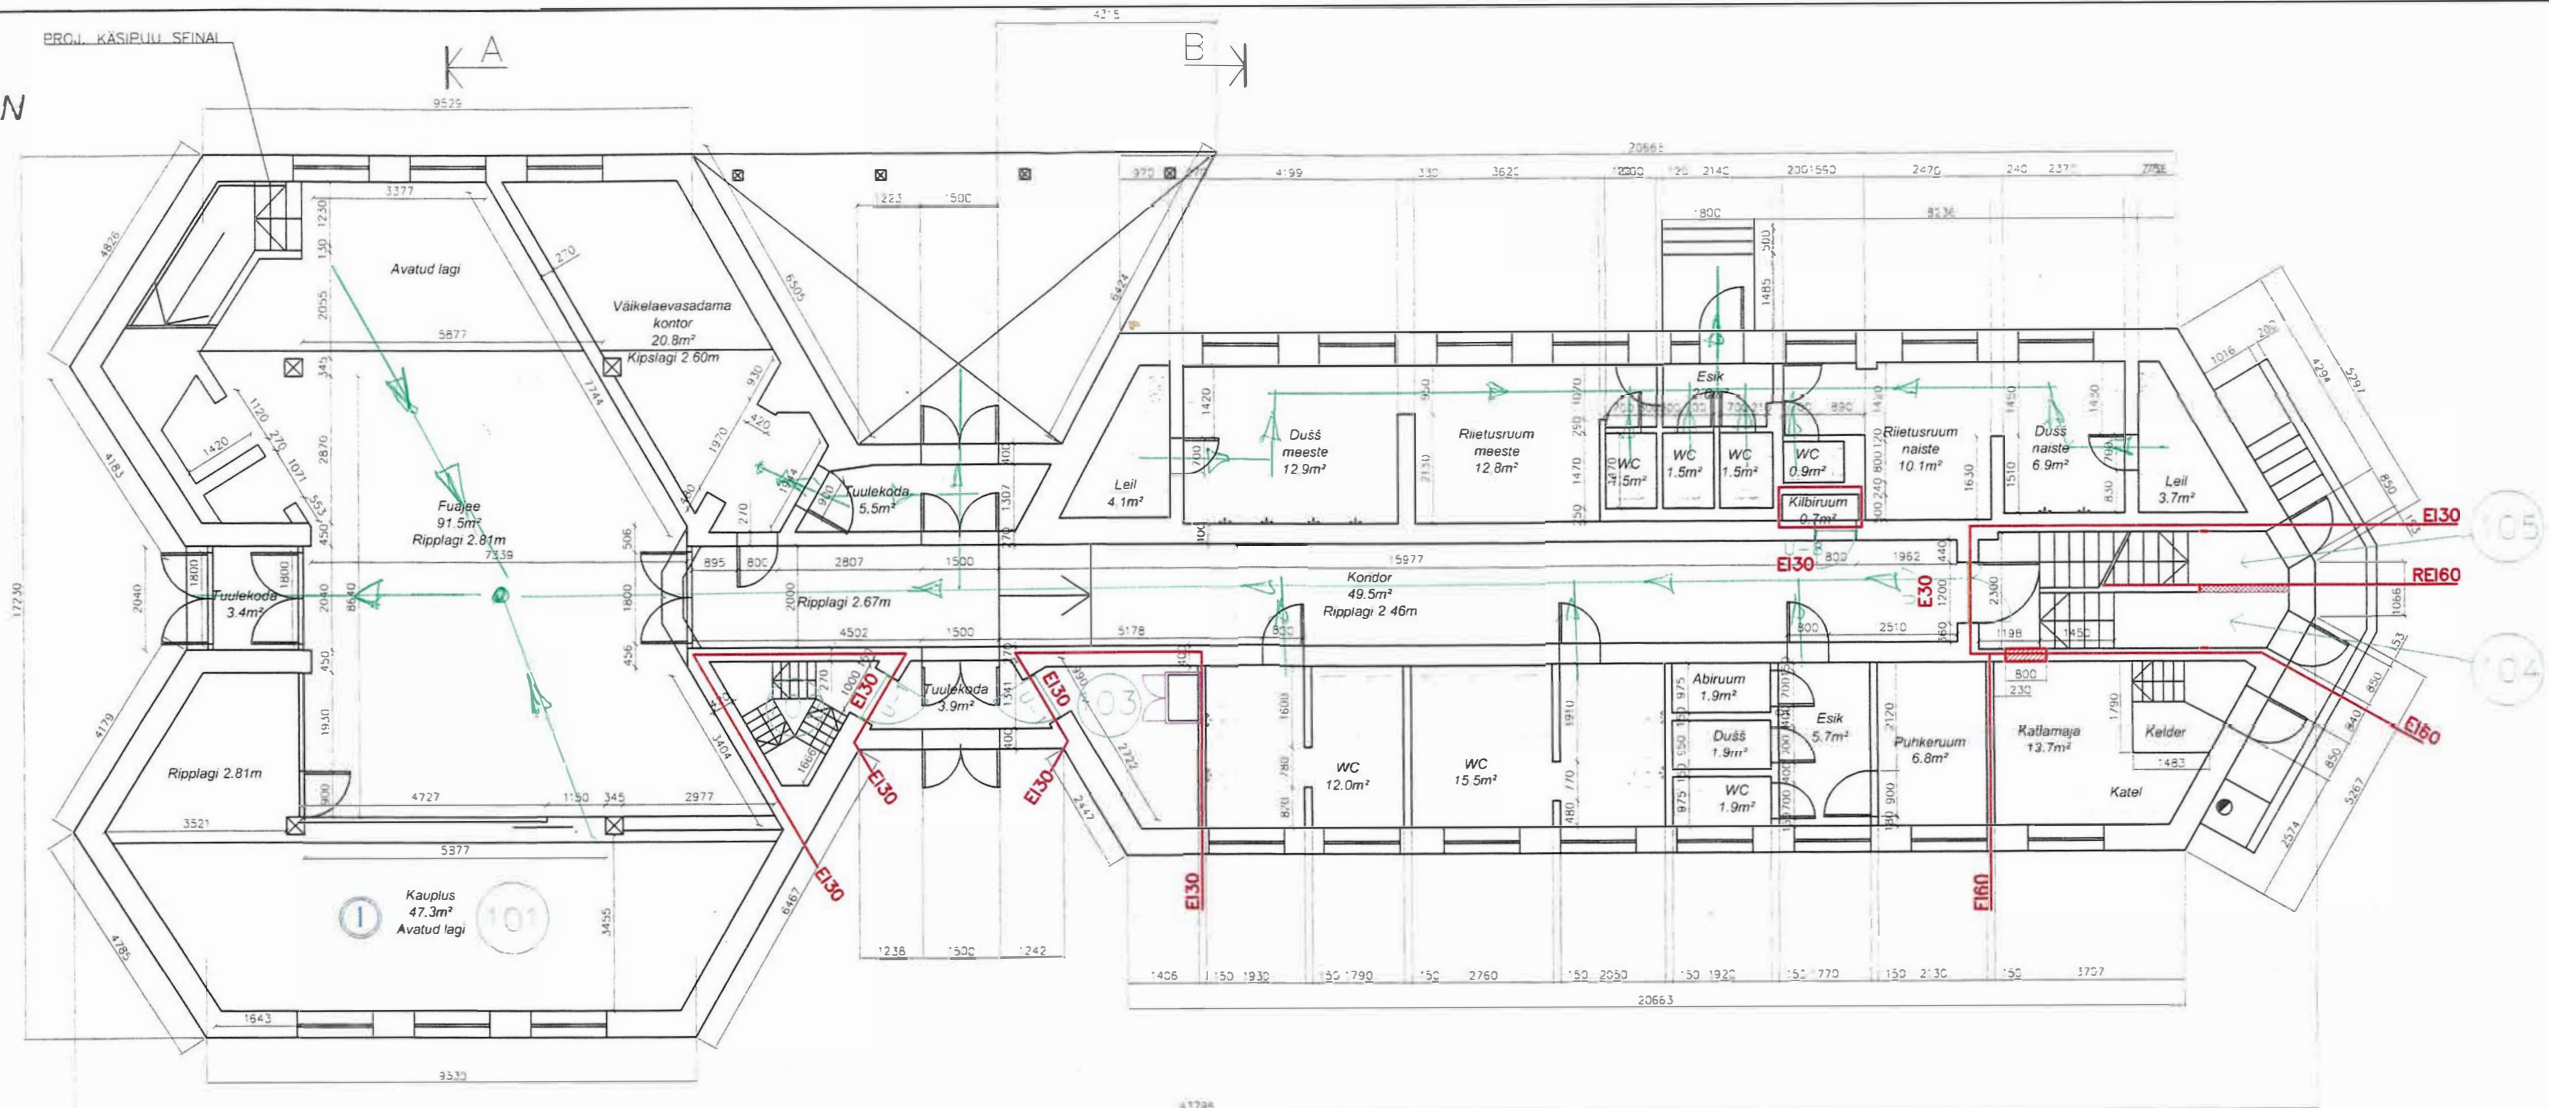


1. KORRUSE RUUMIDE LOETELU

RUUMI NR.	RUUMI NIMETUS	PINDALA M ²
<u>101</u>	<u>KAUPLUS</u>	47,3
102	TREPIKODA	4,7
103	LIFTIRUUM	6,6
104	TREPIKODA	11,8
105	TREPIKODA	1,9

AVADE LOETELU

POS	AVA SEINAS B X H
U-1	1000X2100
U-7	1200X2100
U-8	800X2100

TINGTÄHISED

 	OL OLEVAD SEINAD
	PROJ. SÕRESTIKSEINAD
	PARANDATUD SEINAD
	PROJ. AVATAITED
	TULETÕKKESEKTSIOONI PIIR
	PROJ. VALAMUD

 KURESSAARE KOMMUNAALPROJEKT		089-14-AE-1	1
JUHATAJA PROJEKT	A. RAND G. KANEMÄGI	TELLIJA: AS Saarte Liinid	dets.2014
		Saare maakond, Muhu vald, Kuivastu sadam SADAMA HOONE	PP
A	34128	1. KORRUSE PLAAN	1:100

KUIVASTU SADAM
II. KORRUS

